


SILOS H 215



VISTA LATERALE

scala 1:20

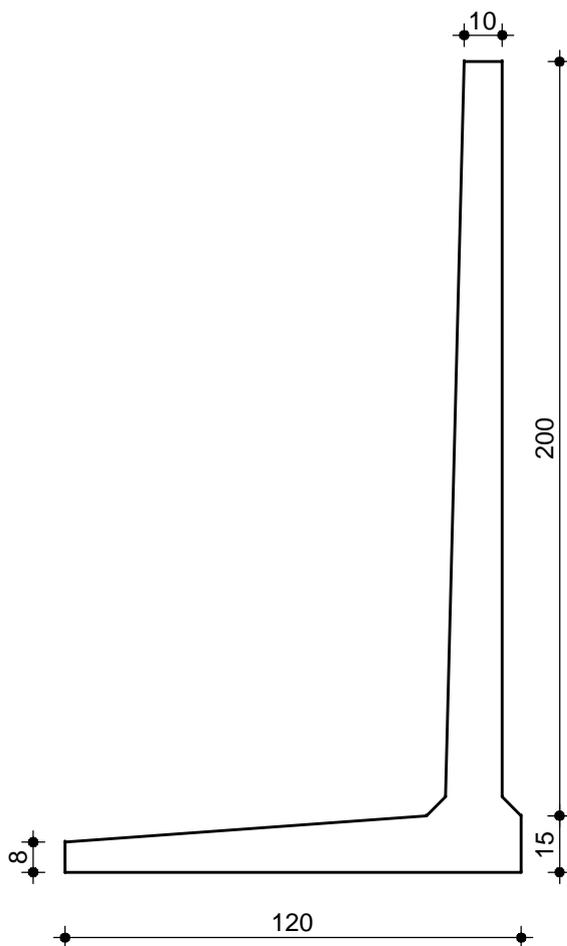

VISTA FRONTALE

scala 1:20

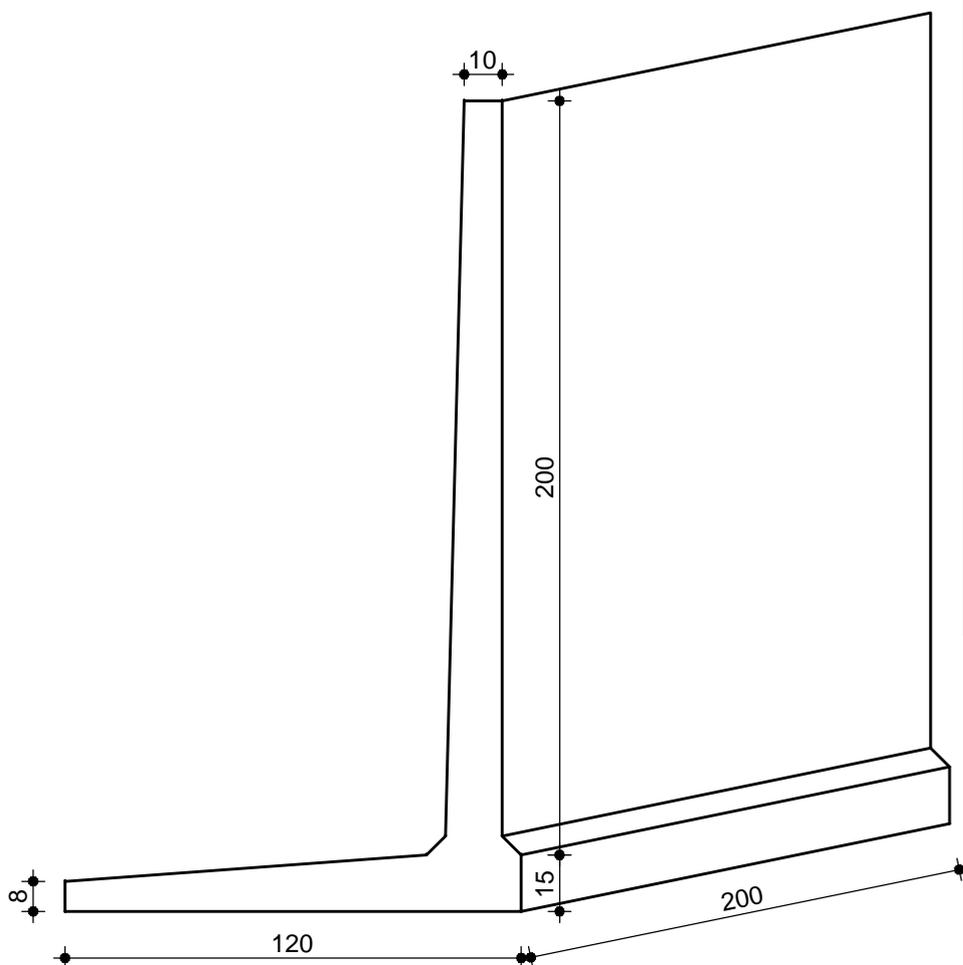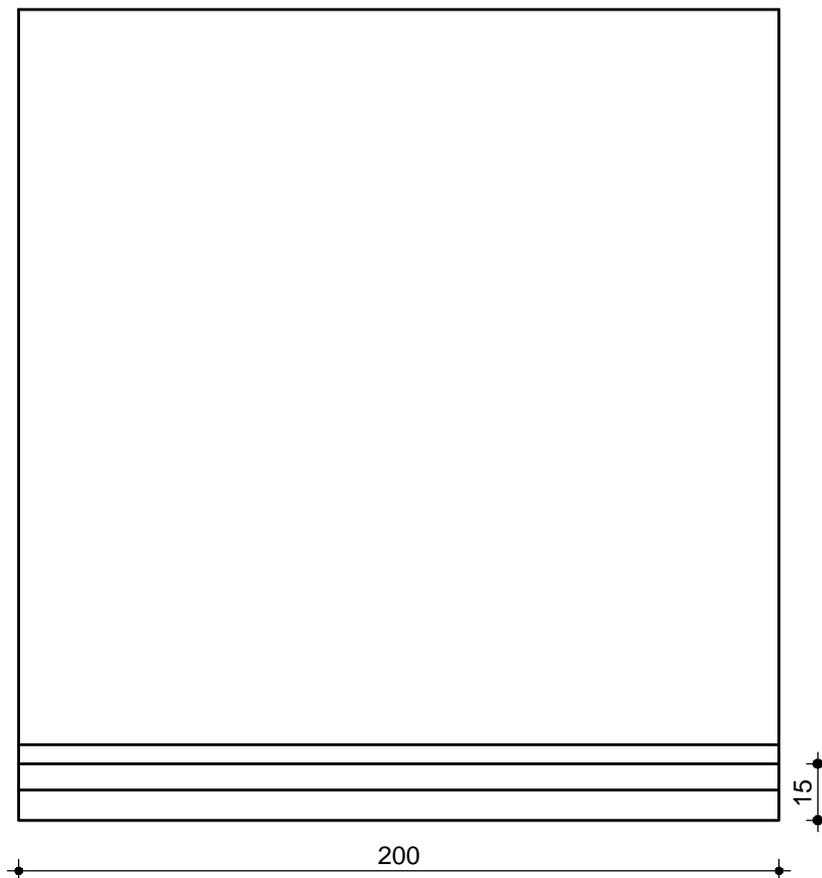

MATERIALI IMPIEGATI

Conglomerato cementizio a prestazione garantita secondo UNI EN 206-1

Resistenza caratteristica di progetto C28/35
Peso specifico 25 kN/m³

Acciaio per cemento armato B450C secondo D.M. 14/01/2008

Tensione caratteristica di snervamento 430 N/mm²
Tensione caratteristica di rottura 540 N/mm²
Allungamento 7.5%
Peso specifico 78.25 kN/m³

MATERIALE DI RIEMPIMENTO

Mais alla stato ceroso
Peso di volume 8 kN/m³
Angolo di resistenza al taglio 35°
Angolo di attrito 23°
Angolo di naturale declivio 20°
Sovraccarico 5 kN/m²

 **LUPRE**

PREFABBRICATI IN CEMENTO
ARMATO E VIBRATO

SOMMACAMPAGNA VERONA
Via dell'Industria, 17
tel. 045 8960793 fax 045 8960911